



CONSULTORIOS METROSUR

Es la etapa inicial del proyecto, en donde el profesional de la salud desarrolla sus actividades en cómodos consultorios con espacios modernos, confortables y tecnología de punta que su actividad o especialidad demanda. Son 35 consultorios en varios tamaños de acuerdo a su necesidad.

¿QUÉ VALORES NOS MUEVEN ?



HONESTIDAD



RESPETO



COMPROMISO

1 PLANTA BAJA

4 SUBSUELO 1

7 Desde **23m²** hasta **33m²**

Este nivel cuenta con:
Caja
Baterías sanitarias
Baños diferenciados
Información general

Enfermería
Cuarto de limpieza
Jardines
Local comercial

Local Comercial A | Farmacia
Local Comercial B | Cafetería

Además este nivel cuenta con:
Baterías sanitarias
Administración
Cuarto de limpieza
Jardines

2 PLANTA ALTA 1

3 PLANTA ALTA 2

14 Desde **25m²** hasta **32m²**

Cada nivel cuenta con:
Baterías sanitarias
Estación de enfermería
Información y caja

Cuarto de limpieza
Jardines

Desde **25m²** hasta **32m²**

Cada nivel cuenta con:
Baterías Sanitarias
Estación de enfermería
Información y caja

Cuarto de limpieza
Jardines

35

CONSULTORIOS
NÚMERO TOTAL

Adecuados al requerimiento y especialidad de cada profesional de la salud.

1 PLANTA BAJA




2 PLANTA ALTA 1



3 PLANTA ALTA 2



4 SUBSUELO 1

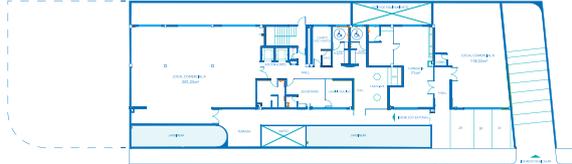

MATERIALES

Construcción con estructura metálica que considera un 50 % más de sismo resistencia que una estructura normal. Cimentación de hormigón armado con plintos aislados y plataformas de cimentación.

ESTRUCTURA VANGUARDISTA

En el entorno, privilegia los espacios luminosos y materiales eficientes, dos ascensores de última generación cumpliendo con todas las normas de seguridad y prevención de riesgos que demanda una infraestructura de salud.

TECNOLOGÍA DE PUNTA

Fibra Óptica
Tecnología IP (voz, video, red, datos).
Monitoreo CCTV.
Sistemas antiincendios.

40 PARQUEADEROS
Regulares y discapacitados.

SERVICIOS MÉDICOS

- o Hospitalización
- o Quirófanos
- o Emergencia
- o Central de esterilización
- o Unidad de endoscopia
- o Enfermería
- o Nutrición y dietética
- o Fisiatría y rehabilitación física

SERVICIOS DE DIAGNÓSTICO

- o Ecosonografía
- o Laboratorio clínico
- o Tomografía
- o Resonancia magnética
- o Rayos X

SERVICIOS GENERALES

- o Estacionamientos
- o Admisión
- o Atención al paciente
- o Comedor
- o Área técnica y mantenimiento
- o Central de vigilancia
- o Lavandería y ropería

1



FÁCIL ACCESO

2



ATENCIÓN AL PACIENTE

3



SALAS DE ESTAR Y ESPERA

4



ÁREAS DE APOYO Y SERVICIOS

- o Almacenamiento general y tratamiento de desechos
- o Alimentación
- o Baños diferenciados
- o Áreas de acceso y recepción
- o Sala de estar
- o Hall principal
- o Salas de espera
- o Cafetería
- o Áreas de apoyo
- o Sala de lectura
- o Aula
- o Auditorio
- o Áreas administrativas
- o Comedor de personal

- o Morgue
- o Vestidores de personal
- o Área de almacenamiento y bodegas
- o Guardiania



ARQUITECTURA EFICIENTE

ETAPAS DEL PROYECTO

Proyecto de construcción con proyección de crecimiento de dos pisos adicionales para atención básica y hospitalaria.

MATERIALES

Construcción con estructura metálica que considera un 50 % más de sismo resistencia que una estructura normal.

Cimentación de hormigón armado con plintos aislados y plataformas de cimentación.



ESTRUCTURA VANGUARDISTA


Es una construcción vanguardista en el entorno, privilegia los espacios luminosos y materiales eficientes, cumpliendo con todas las normas de seguridad y prevención de riesgos que demanda una infraestructura de salud.

SEGURIDAD

Integra todos los avances tecnológicos en comunicaciones, es auto sustentable en recursos y energía ante eventualidades, cuenta con monitoreo, seguridad y automatización en todos sus procesos de funcionamiento.


PLANTA SUBSUELO 1 Nv.-5.82

www.metrosur.ec  metrosur.ec

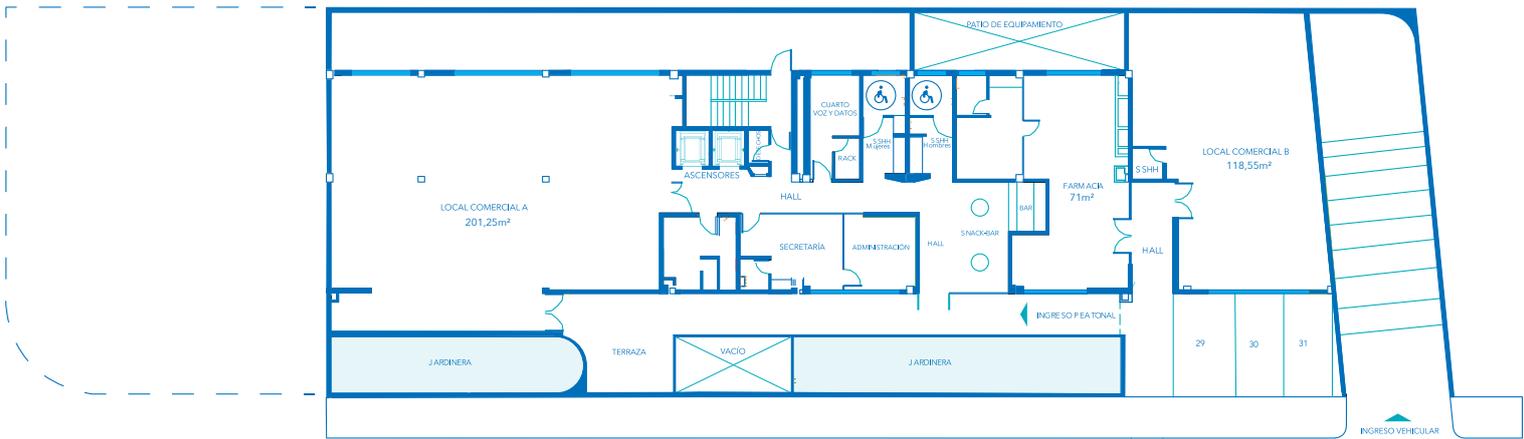

PLANTA BAJA Nv.-2.32

www.metrosur.ec  metrosur.ec

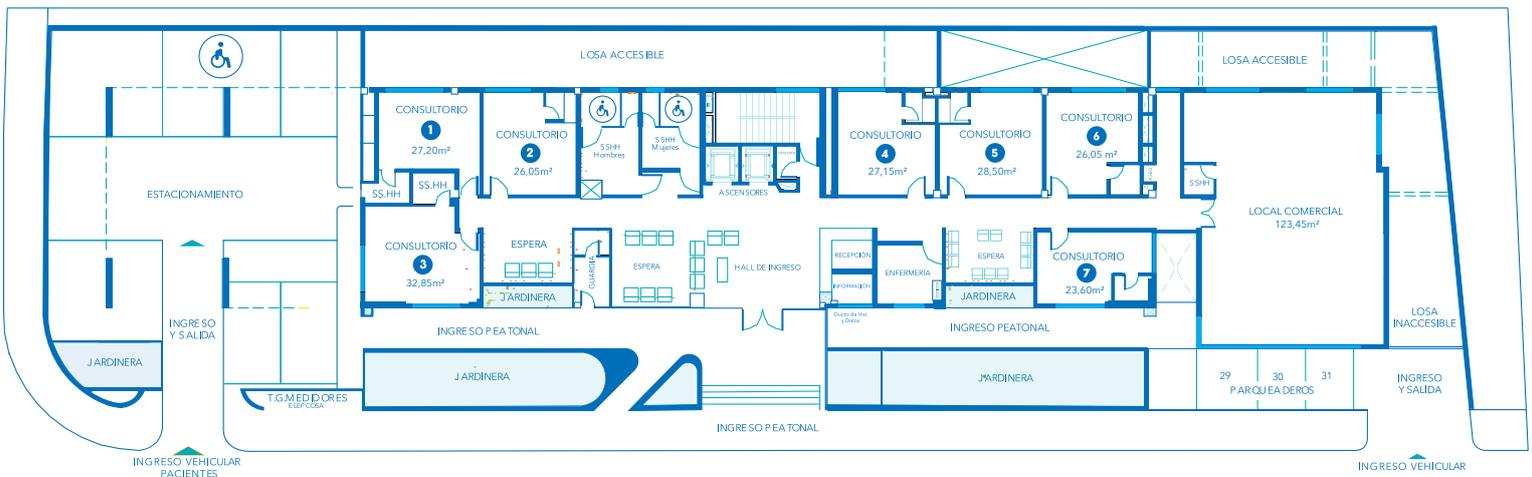

7
CONSULTORIOS

Desde **23,60m²** hasta **32,85m²**

